

27 сентября 2023 года

№ 40

# “МУНИЦИПАЛЬНЫЙ ВЕСТНИК Азовского сельского поселения”

---

## ИЗВЕЩЕНИЕ

27 сентября 2023 года

№ 1

о приеме заявлений от граждан о намерении участвовать в аукционе на право заключения договора аренды земельного участка

Администрация Азовского немецкого национального муниципального района Омской области в соответствии со ст. 39.18 Земельного кодекса Российской Федерации информирует о возможном предоставлении в аренду следующего земельного участка:

Земельный участок, государственная собственность на который не разграничена, площадью 771 кв. м, в кадастровом квартале 55:01:160102, расположенного по адресу: Омская область, Азовский немецкий национальный район, с. Азово. Образуемый земельный участок относится к категории земель: земли населенных пунктов. В границах зоны малоэтажной жилой застройки (Ж1), вид разрешенного использования (цель предоставления земельного участка) – для ведения личного подсобного хозяйства.

Граждане, заинтересованные в предоставлении в аренду вышеуказанного земельного участка, в течение 30 дней со дня опубликования данного извещения в газете «Муниципальный вестник Азовского сельского поселения Азовского немецкого национального муниципального района» от 27.09.2023 года и размещения в сети Интернет по адресу: [www.azovskaya-r52.gosweb.gosuslugi.ru](http://www.azovskaya-r52.gosweb.gosuslugi.ru), [www.torgi.gov.ru](http://www.torgi.gov.ru) вправе подавать заявления о намерении участвовать в аукционе на право заключения договора аренды земельного участка.





Дата окончания срока подачи заявлений 30.10.2023 до 09.00 ч. (время местное).

Заявления могут быть направлены посредством почтового отправления по адресу: 646880, Омская область, Азовский немецкий национальный район, с. Азово, ул. 1 Мая, 1, представлены нарочным по адресу 646880, Омская область, Азовский немецкий национальный район, с. Азово, ул. 1 Мая, 1, каб. 12, здание Администрации Азовского немецкого национального муниципального района Омской области, понедельник – пятница с 8.30 до 17.30 (перерыв 12.30 - 14.00) (время местное), или направлены на адрес электронной почты: [azov@mr.omskportal.ru](mailto:azov@mr.omskportal.ru).

Получить более подробную информацию, а также ознакомиться со схемой расположения земельного участка можно по адресу: 646880, Омская область, Азовский ННР, с. Азово, ул. 1 Мая, 1, каб. 3, здание Администрации Азовского ННР Омской области, 8 (38141) 2-36-94 (понедельник-четверг с 8-30 до 17-30, обед с 12-30 до 14-00) (время местное).



**Масштаб: 1:1000**

- :3У1** обозначение образуемого земельного участка
- :217** обозначение существующего земельного участка
-  существующая часть границы, имеющиеся в ЕГРН сведения о которой достаточно для определения ее местоположения
-  вновь образованная часть границы, сведения о которой достаточно для определения местоположения
-  граница кадастрового квартала
-  граница зоны с особыми условиями использования территории, территориальных з
- 55.01.2.33** ◦ номер зоны с особыми условиями использования территории
- 55:01:160102** обозначение кадастрового квартала

## ИЗВЕЩЕНИЕ

27 сентября 2023 года

№ 2

о приеме заявлений от граждан о намерении участвовать в аукционе на право заключения договора аренды земельного участка

Администрация Азовского немецкого национального муниципального района Омской области в соответствии со ст. 39.18 Земельного кодекса Российской Федерации информирует о возможном предоставлении в аренду следующего земельного участка:

Земельный участок, государственная собственность на который не разграничена, площадью 1061 кв. м, в кадастровом квартале 55:01:160101, расположенного по адресу: Омская область, Азовский немецкий национальный район, с. Азово. Образуемый земельный участок относится к категории земель: земли населенных пунктов. В границах зоны малоэтажной жилой застройки (Ж1), вид разрешенного использования (цель предоставления земельного участка) – для ведения личного подсобного хозяйства.


Граждане, заинтересованные в предоставлении в аренду вышеуказанного земельного участка, в течение 30 дней со дня опубликования данного извещения в газете «Муниципальный вестник Азовского сельского поселения Азовского немецкого национального муниципального района» от 27.09.2023 года и размещения в сети Интернет по адресу: [www.azovskaya-r52.gosweb.gosuslugi.ru](http://www.azovskaya-r52.gosweb.gosuslugi.ru), [www.torgi.gov.ru](http://www.torgi.gov.ru) вправе подавать заявления о намерении участвовать в аукционе на право заключения договора аренды земельного участка.

Дата окончания срока подачи заявлений 30.10.2023 до 09.00 ч. (время местное).

Заявления могут быть направлены посредством почтового отправления по адресу: 646880, Омская область, Азовский немецкий национальный район, с. Азово, ул. 1 Мая, 1, представлены нарочным по адресу 646880, Омская область, Азовский немецкий национальный район, с. Азово, ул. 1 Мая, 1, каб. 12, здание Администрации Азовского немецкого национального муниципального района Омской области, понедельник – пятница с 8.30 до 17.30 (перерыв 12.30 - 14.00) (время местное), или направлены на адрес электронной почты: [azov@mr.omskportal.ru](mailto:azov@mr.omskportal.ru).

Получить более подробную информацию, а также ознакомиться со схемой расположения земельного участка можно по адресу: 646880, Омская область, Азовский ННР, с. Азово, ул. 1 Мая, 1, каб. 3, здание Администрации Азовского ННР Омской области, 8 (38141) 2-36-94 (понедельник-четверг с 8-30 до 17-30, обед с 12-30 до 14-00) (время местное).



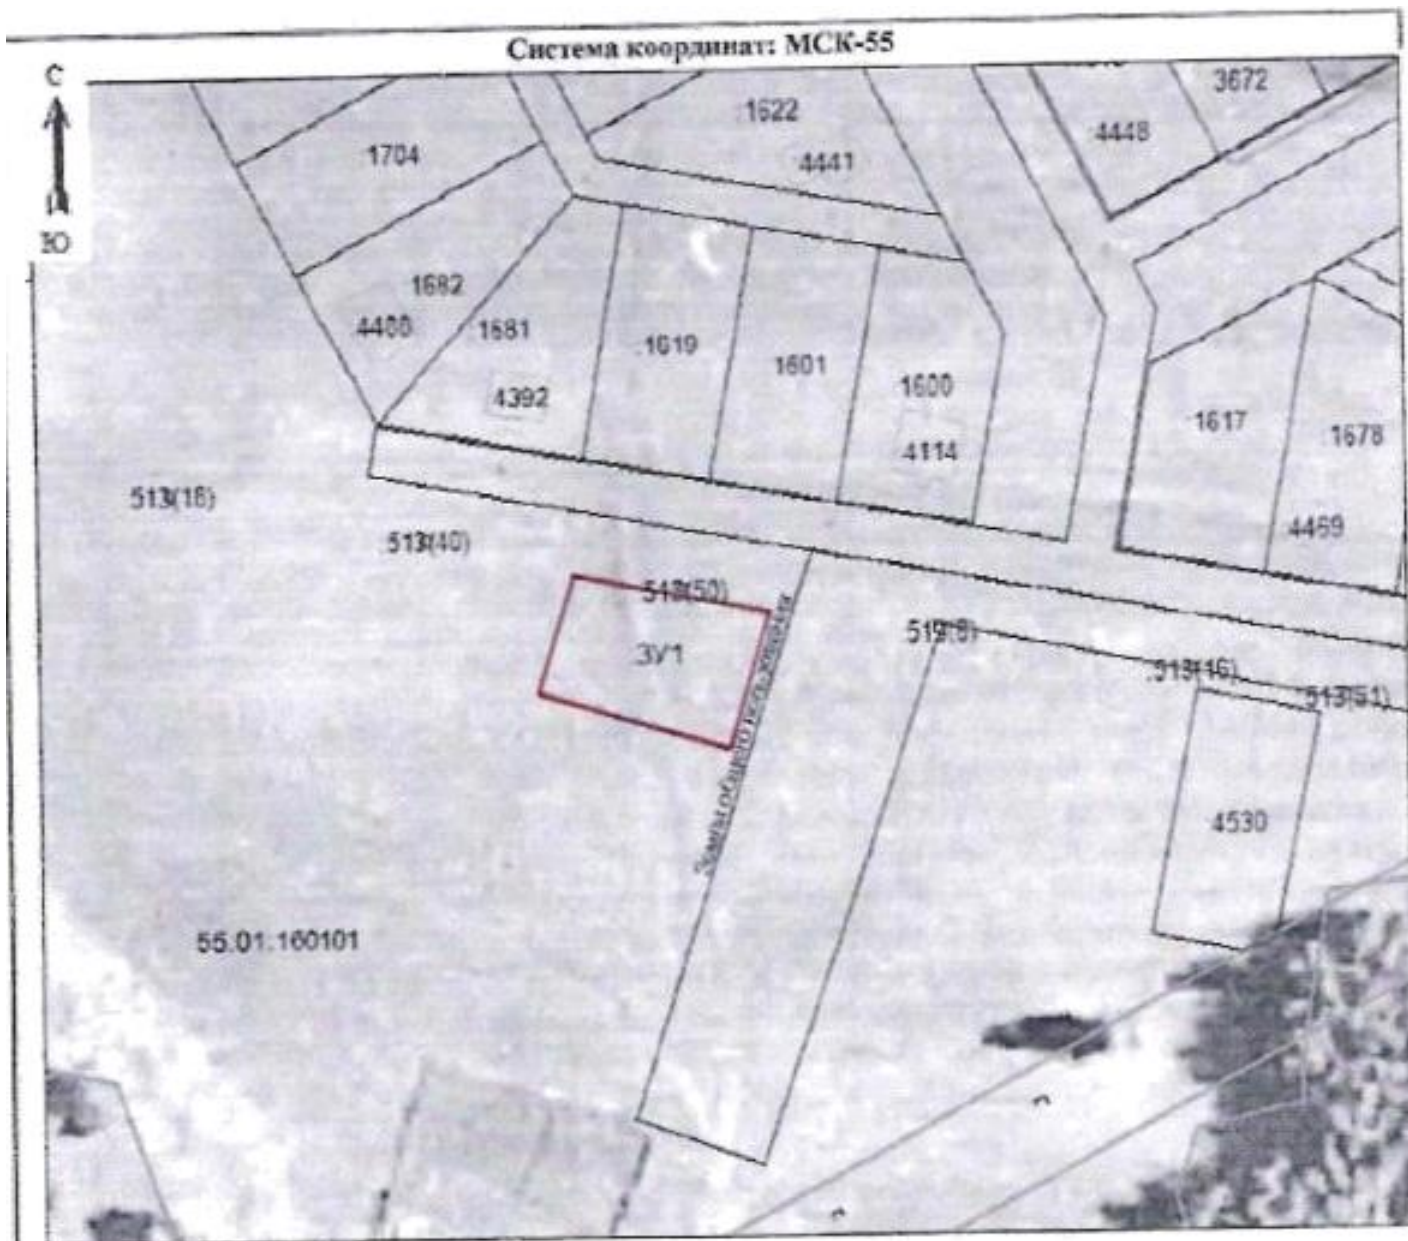

**Масштаб: 1:1500**

:3У1	обозначение образуемого земельного участка
:217	обозначение существующего земельного участка
—	существующая часть границы, имеющиеся в ЕГРН сведения о которой достаточны для определения ее местоположения
—	вновь образованная часть границы, сведения о которой достаточны для определения ее местоположения
—	граница кадастрового квартала
—	граница зоны с особыми условиями использования территории, территориальных зон
55.01.2.33	номер зоны с особыми условиями использования территории
55:01:160101	обозначение кадастрового квартала

Муниципальный вестник Азовского сельского поселения»

Учредитель (издатель): Администрация Азовского сельского поселения Азовского немецкого национального муниципального района Омской области: 646880, с. Азово, ул. Советская, д 67, тел. 2-33-50; ответственный: Л.А. Юрк

Отпечатано: Администрация Азовского сельского поселения Азовского ННМР Омской области, 646880, с. Азово, ул. Советская, № 67, тел. (38141) 2-33-50, Тираж: 500 экземпляров, 27.09.2023 года, № 40 **БЕСПЛАТНО**